


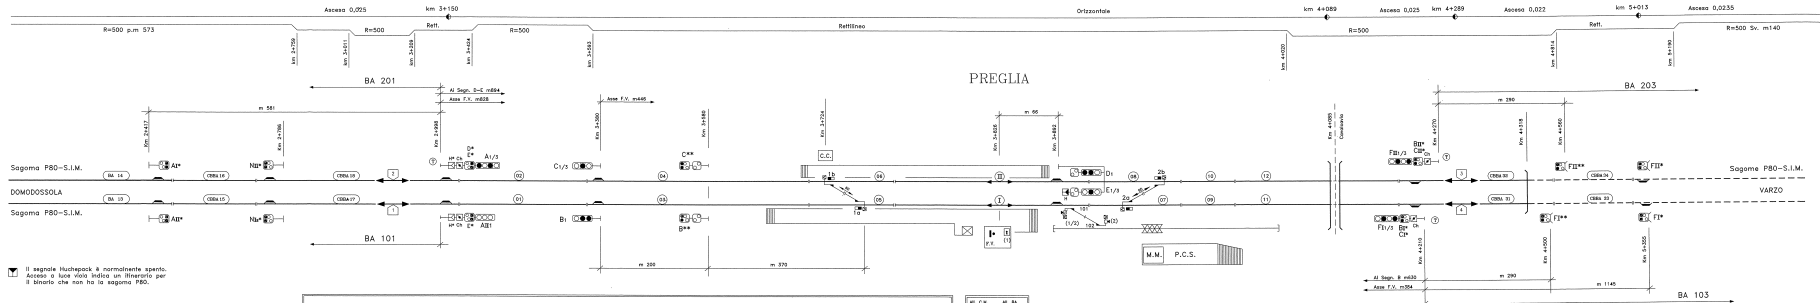

Oggetto: Piano Schematico

Aggiornamenti				
	30-07-02	Attivazione banalizzazione tratta Demodossola - Preglia		Olizeri
	10-08-02	Attivazione nuovi segnali B - C - B** - C**		Fusconi
	28-08-01	Attivazione corridoio SIM e segnalamento HVS (viola)		Fusconi
16-05-01	Rifacimento Lucido			Fusconi
	Data	Oggetto		Firma
Dis. arch.	Data	Il D.Lavori	Ing. A.VALLONE	Misure x - y
200	Disegno	Verifica	G.T.Sor. OLIZERI	1401 = 29
1	16-Magg.-01	Il Diseg. CAD	G.Tec. FUSCONI	File 200_1_x

[illegible][illegible][illegible]

Segnali	Immagine	Aspetti Seg.	Occup.Seg. 1°A
II*	1/3	G/G-V/V/-G/V/V	CBBA 33
II**	1/3	G/G-V/V/-G/V/V	(1)
II	1/3	R-V-V/V	(1)
III*	1/3	G/G-V/V/-G/V/V	CBBA 34
III**	1/3	G/G-V/V/-G/V/V	(2)
III	1/3	R-V-V/V	(2)
IV* - CB*	1	G/G-V/V	(1)
IV* - CB*	1	G/G-V/V	(2)
V	1	R-V	(1)
C	1/3	R-V-V/V	(2)
P**	1	G/G-V/V	(1)
C**	1/3	G/G-V/V/-G/V/V	(2)