


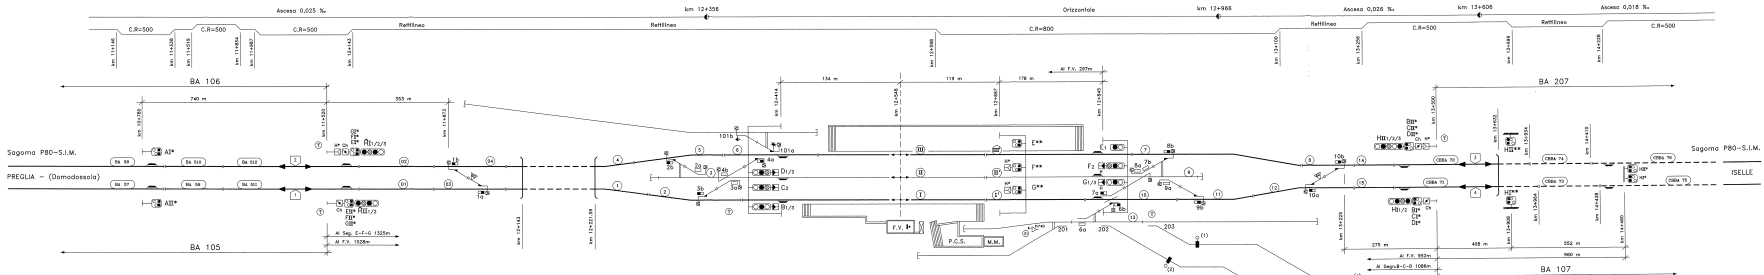

Allegato al verbale di verifica tecnica
precedente la consegna.
in data 15 GIU. 2002
La Commissione di Verifica
[Signature]
[Signature]

O g g e t t o : Piano Schematico

Aggiornamenti			
	15-06-02	Attivazione binario di discesa (100) tratta Vanzo - Iselle	Fusconi
	28-06-01	Attivazione corridoio SIM e segnalamento RVS (viola)	Fusconi
16-05-01	Rifacimento Lucido	Fusconi	
	Data	Oggetto	Firma
Dis. arch.	Data	Il D.Lavori	Misure x - y
258	Disegno	Ing. ANALLONE	
		Verifica	1482 = 295
1	16-Mogg.-01	Il Diseg. CAD	File
		Ing. Fco. FUSCONI	258_1

[illegible]

Quadro Luminoso per la ripetizione dei segnali, deviatori e pedali.
Suoneria "leopard" per gli arrivi dei treni.
Telefono automatico rete FS e rete FFS
Telefono selettivo TE Domodossola - Briga
Telefono a batteria locale con Preglia - Iselle e piazzale
ch(4) = in consegna al D.M.

Alt. C.M.	Alt. BA
☒ 1	☒ Pres.
☒ 2	☒ non Pres.

Segnali	Immagine	Aspetti Seg.	Occup. Seg. 1°A
A 3*		G/V-G/V-V-V-V-V/V/V	CBSA 510
A 3	1/3/3	R-V-G-V-V-V/V	(8)
A 3*		G/V-G-V/V-V-V/V	CBSA 58
A 3	1/2	R-V-G-V	(8)
G ³ *-F ³ *-G ³ *		G/V-G/V-V-V/V	(8)
G ³ *-F ³ *-G ³ *		G/V-G/V-F/V-G/V/V	(8)
F**		G/V-V-V/V	(8)
F**		G/V-G/V/V	(8) o (12)
G**		G/V-G/V-V-V-V-V/V	(8) o (12)
E	1	R-V	(8)
F	2	R-V/G	(8) o (12)
G	1/3	R-V-V-V	(8)

Segnali	Immagine	Aspetti Seg.	Occup.Seg. 1°A
H D*		G/G-G/V-V/V	0894 13
H D**		G/G-G/V-V/V	0894 13
H E	1/2	R-V-G-V	0894 13
H E*		G/G-G/V-G/V/V-V/V	0894 14
H E**		G/G-G/V-G/V/V-V/V	0894 14
H E	1/2,3	R-V-S-V/V-V	0894 14
08**=C1*=D1*		G/G-G/V-V/V-G/V/V	0894 15
08**=C1*=D1*		G/G-V/G-V/V	0894 16
B	1/3	R-V-V/V	(1)
C	2	R-V/G	(1) o (4)
D	1/2	R-V/G-V	(1) o (4)